


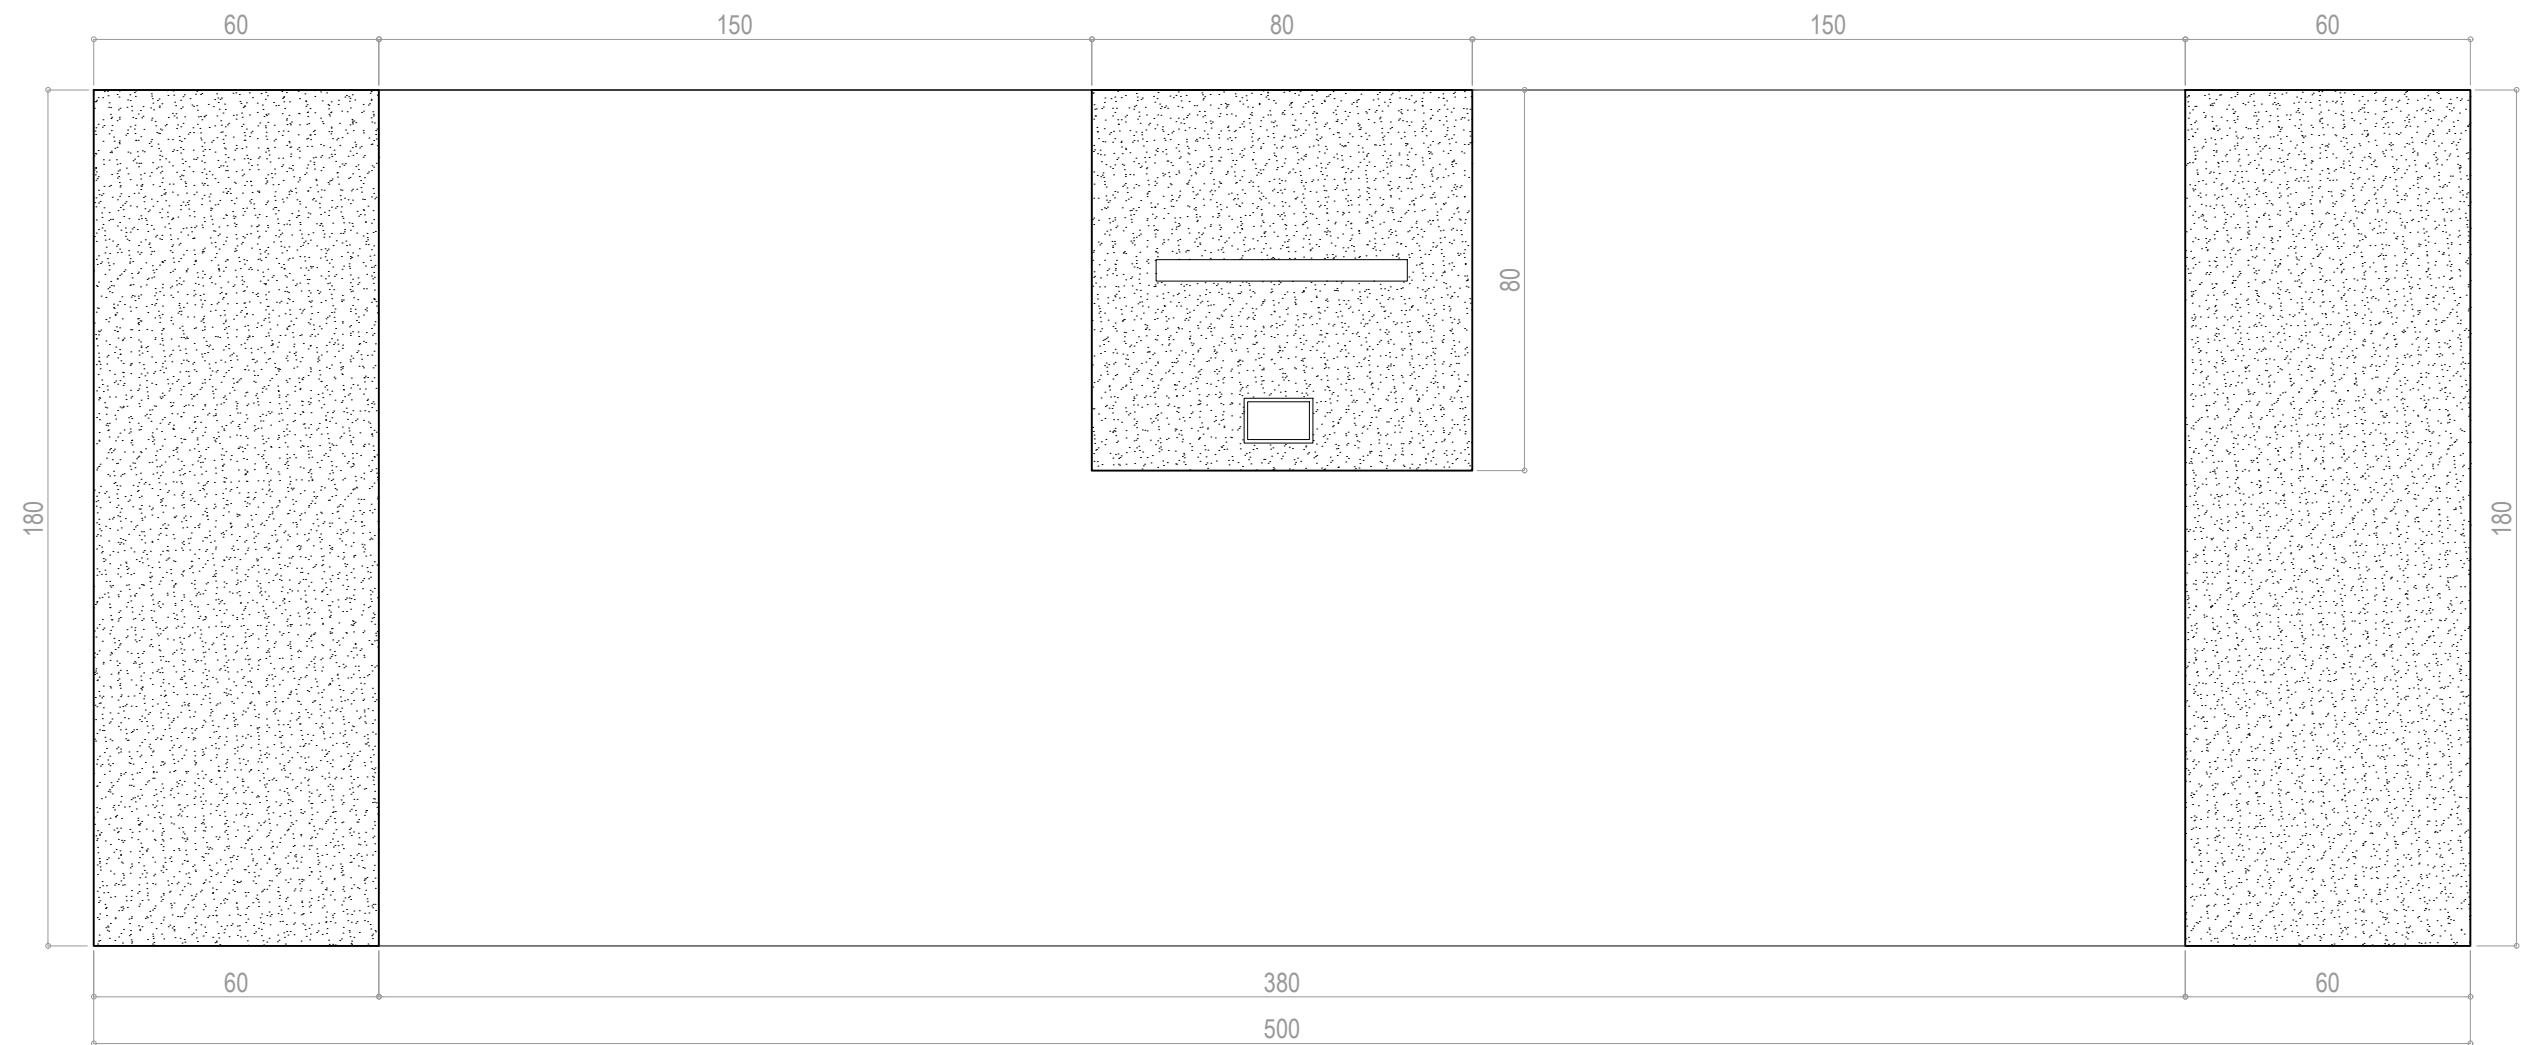

OBRA:
**ESPACIO DE
RENOCIMIENTO MUJERES
CORONDINAS**

RUBRO:

PLANO:

NIVEL:

ESCALA:

PLANO N°: